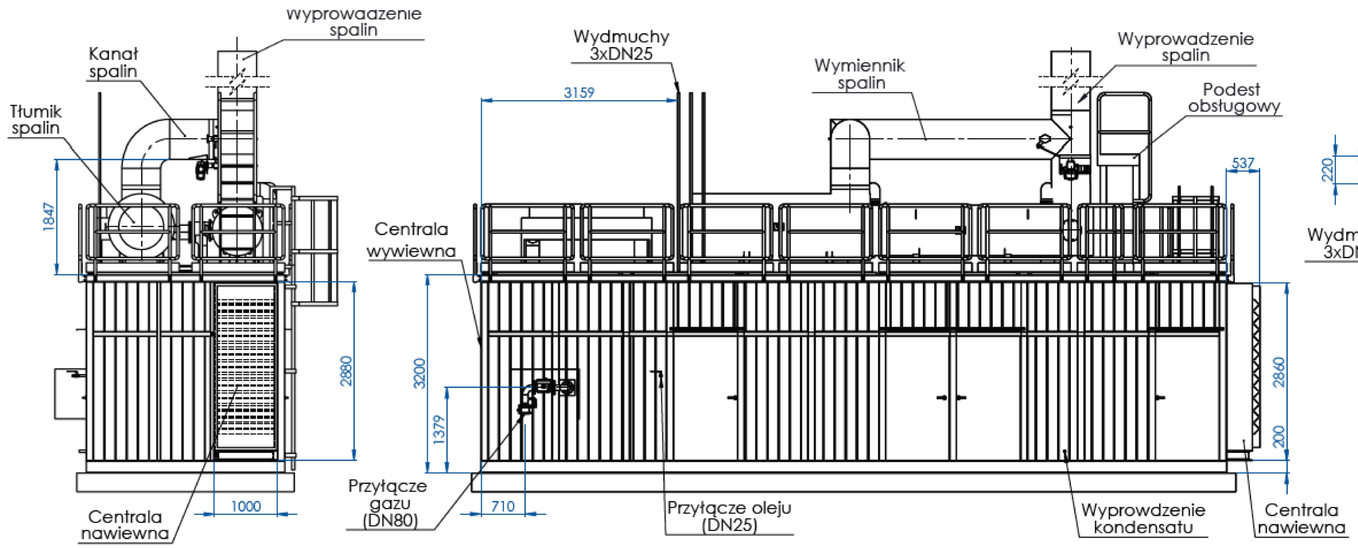

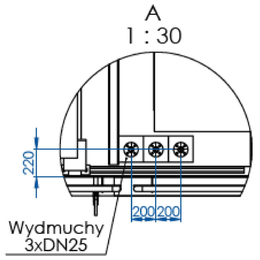

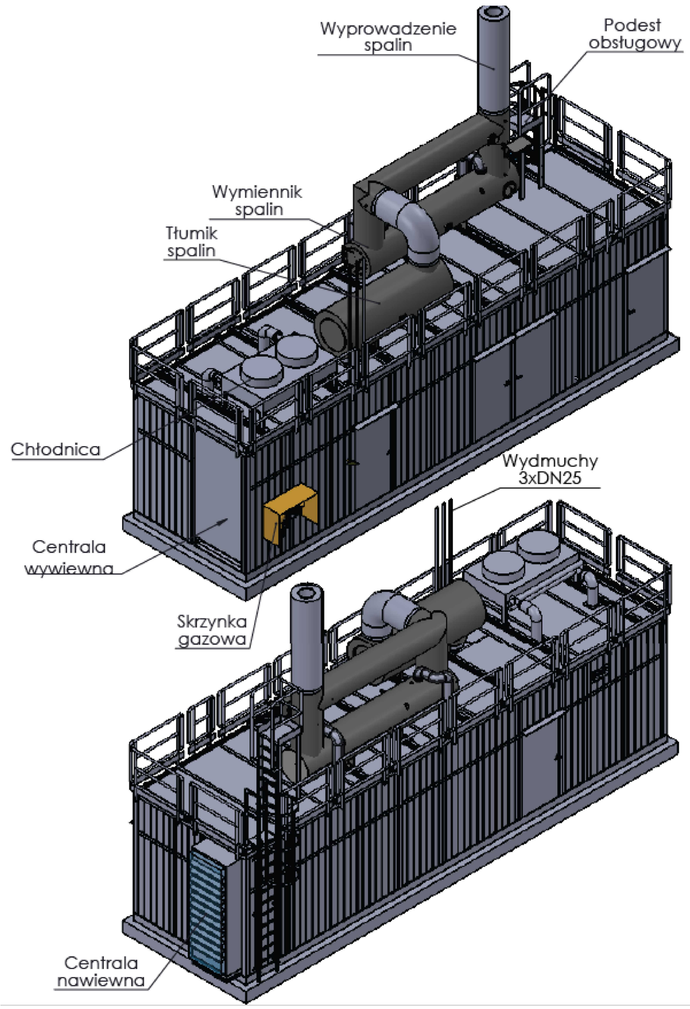

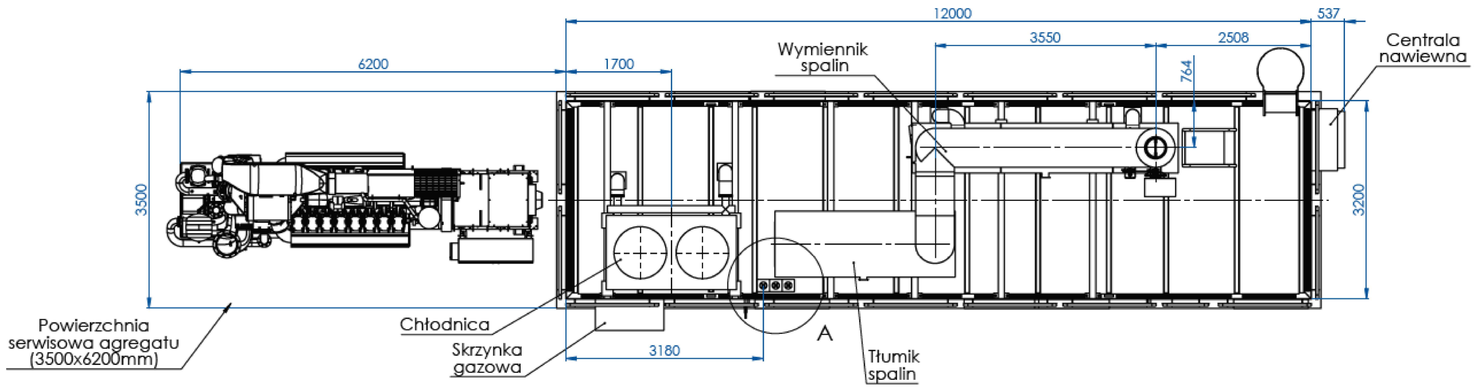

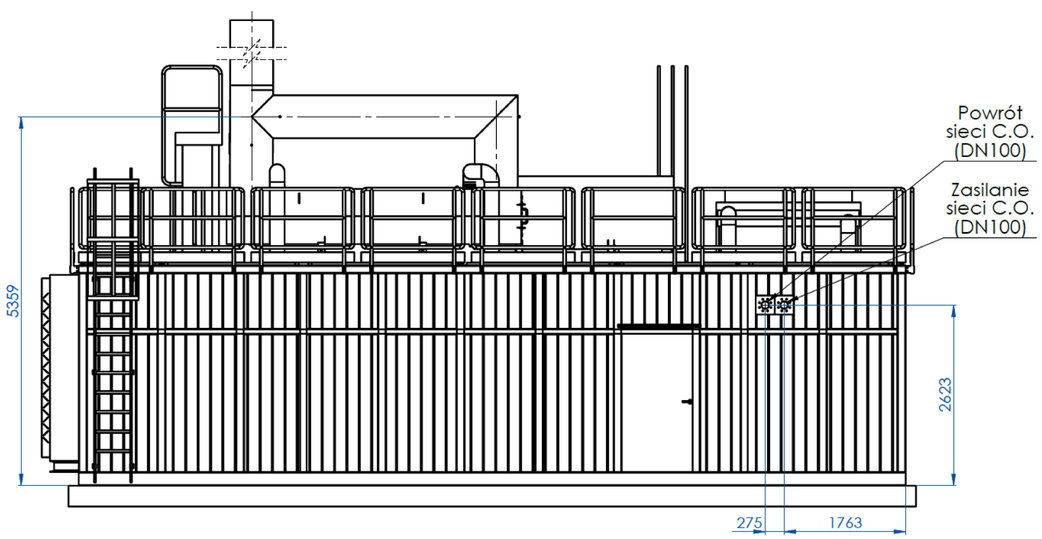

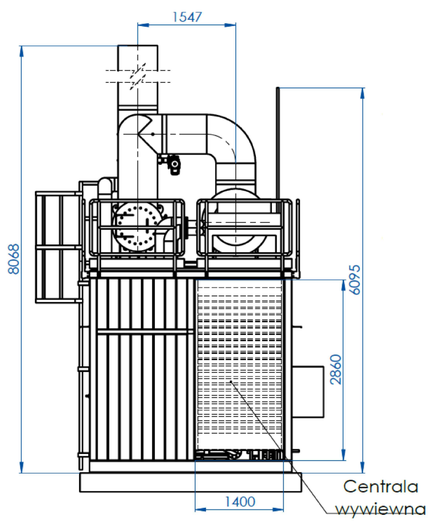

INWESTOR	BIURO PROJEKTOWE
MPEC Brzesko Sp. z o.o **ul. Ciepła 11, 32-800 Brzesko**	**Energoinżynieria Sp. z o.o.** **Aleja Pokoju 78, 31-564 Kraków**

NAZWA ZAMIERZENIA BUDOWLANEGO

Budowa silnika gazowego w układzie kogeneracyjnym o mocy 1,04 MW w zabudowie kontenerowej wraz z trafostacją w zabudowie kontenerowej oraz infrastrukturą towarzyszącą, na działce inwestycyjnej nr 1387/8 obręb 0001 przy ulicy Ciepłej 11 w Brzesku

FUNKCJA	IMIĘ I NAZWISKO	NR UPR.	PODPIS
PROJEKTANT	mgr inż. arch. Dominik Karaś	MPOIA/057/2019	
SPRAWDZAJĄCY	mgr inż. arch. Paweł Pieniacki	57DSOKK/2019	

TYTUŁ RYSUNKU

Silnik kogeneracyjny w zabudowie kontenerowej

FORMAT	SKALA	NUMER RYSUNKU	DATA	REWIZJA
420x594	1:50	PB-PAB-R-001	11.2025	R00

Niniejszy rysunek stanowi własność Energoinżynieria Sp z o.o.. Zmienianie, kopiowanie, wypożyczanie lub przekazywanie stronom trzecim bez uprzedniej zgody Energoinżynieria Sp. z o.o. jest zabronione.